


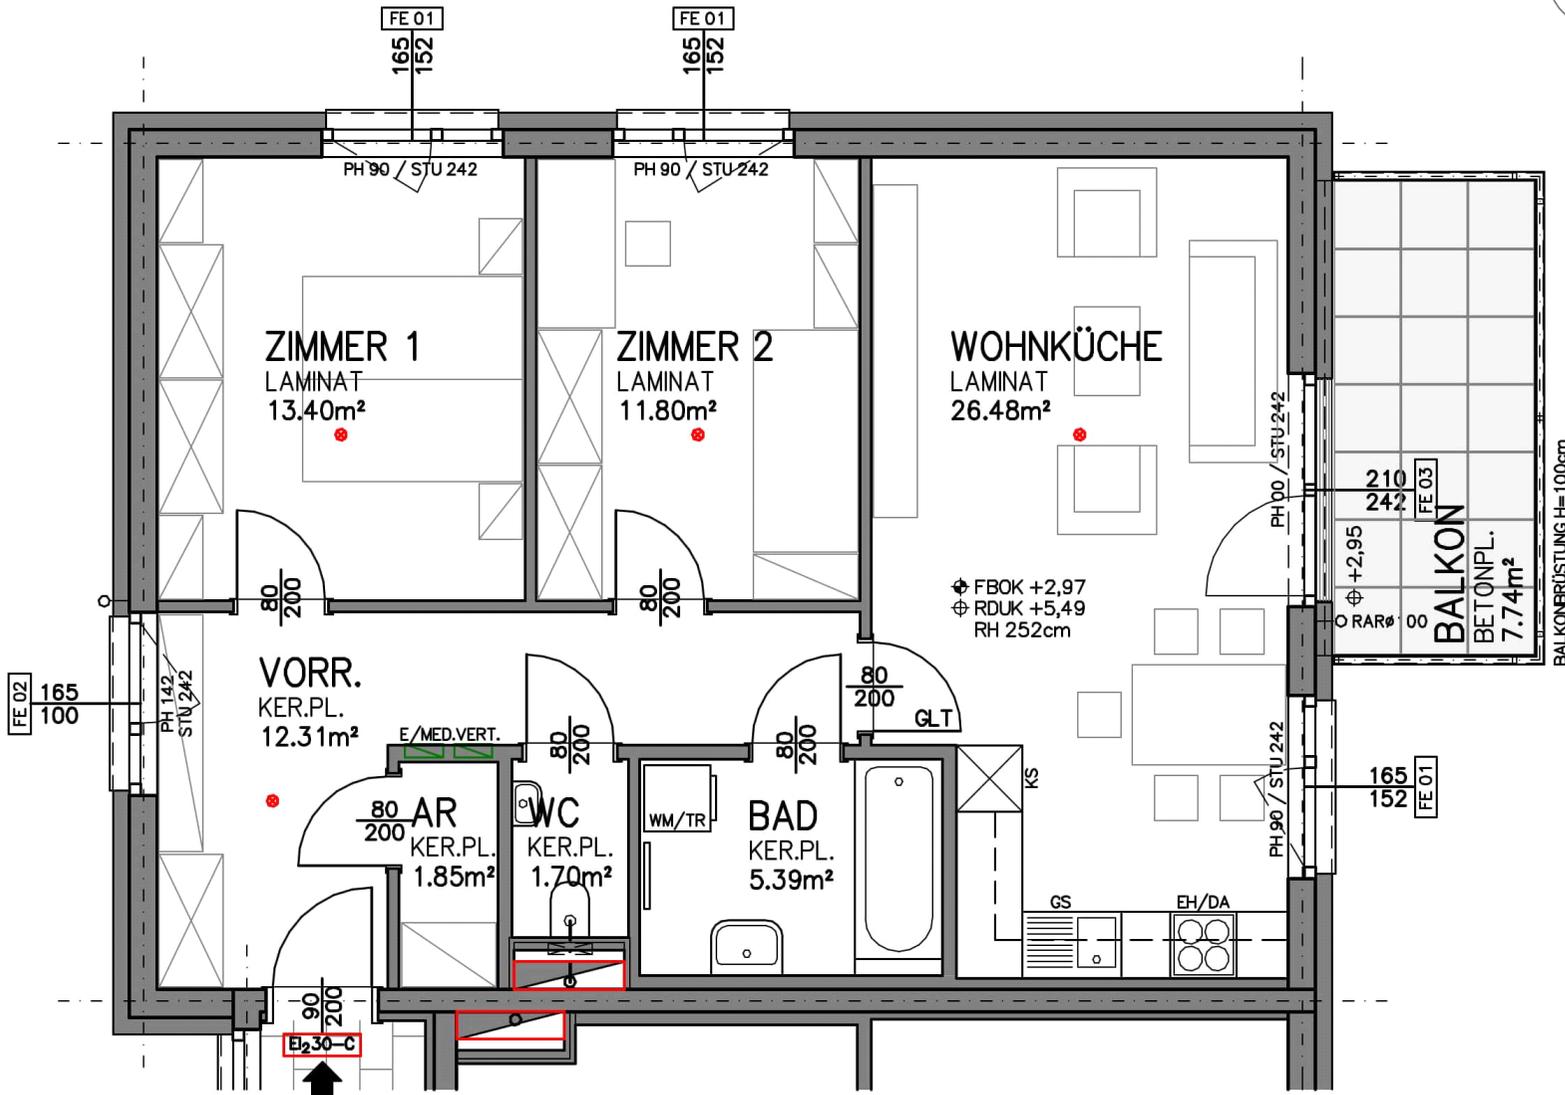

ÜBERSICHT:



HWB Ref, RK	29,80	RK	29,80
Ref, SK	32,60	SK	32,60
Gesamtenergieeffizienzfaktor fGEE			0,62

Wohnnutzfläche: 71,08 [m²]
Räume bzw. Flächen

Bezeichnung	Fläche [m²]
Zur Wohnnutzfläche gerechnet	
Bad	5,39
Vorraum	12,31
WC	1,70
Wohn-Essküche	26,48
Zimmer 1	13,40
Zimmer 2	11,80
Zur Wohnnutzfläche nicht gerechnet	
Abstellraum außen	1,85
Balkon	7,74
Einlagerungsraum	5,23
PKW-Abstellplatz	vorhanden
PKW-Tiefgaragen-Abstellplatz	vorhanden

Geringfügige Flächenänderungen vorbehalten.
 Einrichtungsgegenstände sind nicht Teil der Ausstattung sondern dienen nur der Veranschaulichung.

Heizung: Luft-Wasser-Wärmepumpe
 Warmwasseraufbereitung: Wärmepumpe