


ÜBERSICHT:



<b>HWB</b> Ref, RK	29,80	RK	29,80
Ref, SK	32,60	SK	32,60
<b>Gesamtenergieeffizienzfaktor fGEE</b>			0,62

**Wohnnutzfläche: 72,93 [m<sup>2</sup>]**
**Räume bzw. Flächen**

Bezeichnung	Fläche [m <sup>2</sup> ]
<b>Zur Wohnnutzfläche gerechnet</b>	
Abstellraum innen	1,85
Bad	5,39
Vorraum	12,31
WC	1,70
Wohn-Essküche	26,48
Zimmer 1	13,40
Zimmer 2	11,80
<b>Zur Wohnnutzfläche nicht gerechnet</b>	
Balkon	7,74
Einlagerungsraum	5,25
PKW-Abstellplatz	vorhanden
PKW-Tiefgaragen-Abstellplatz	vorhanden

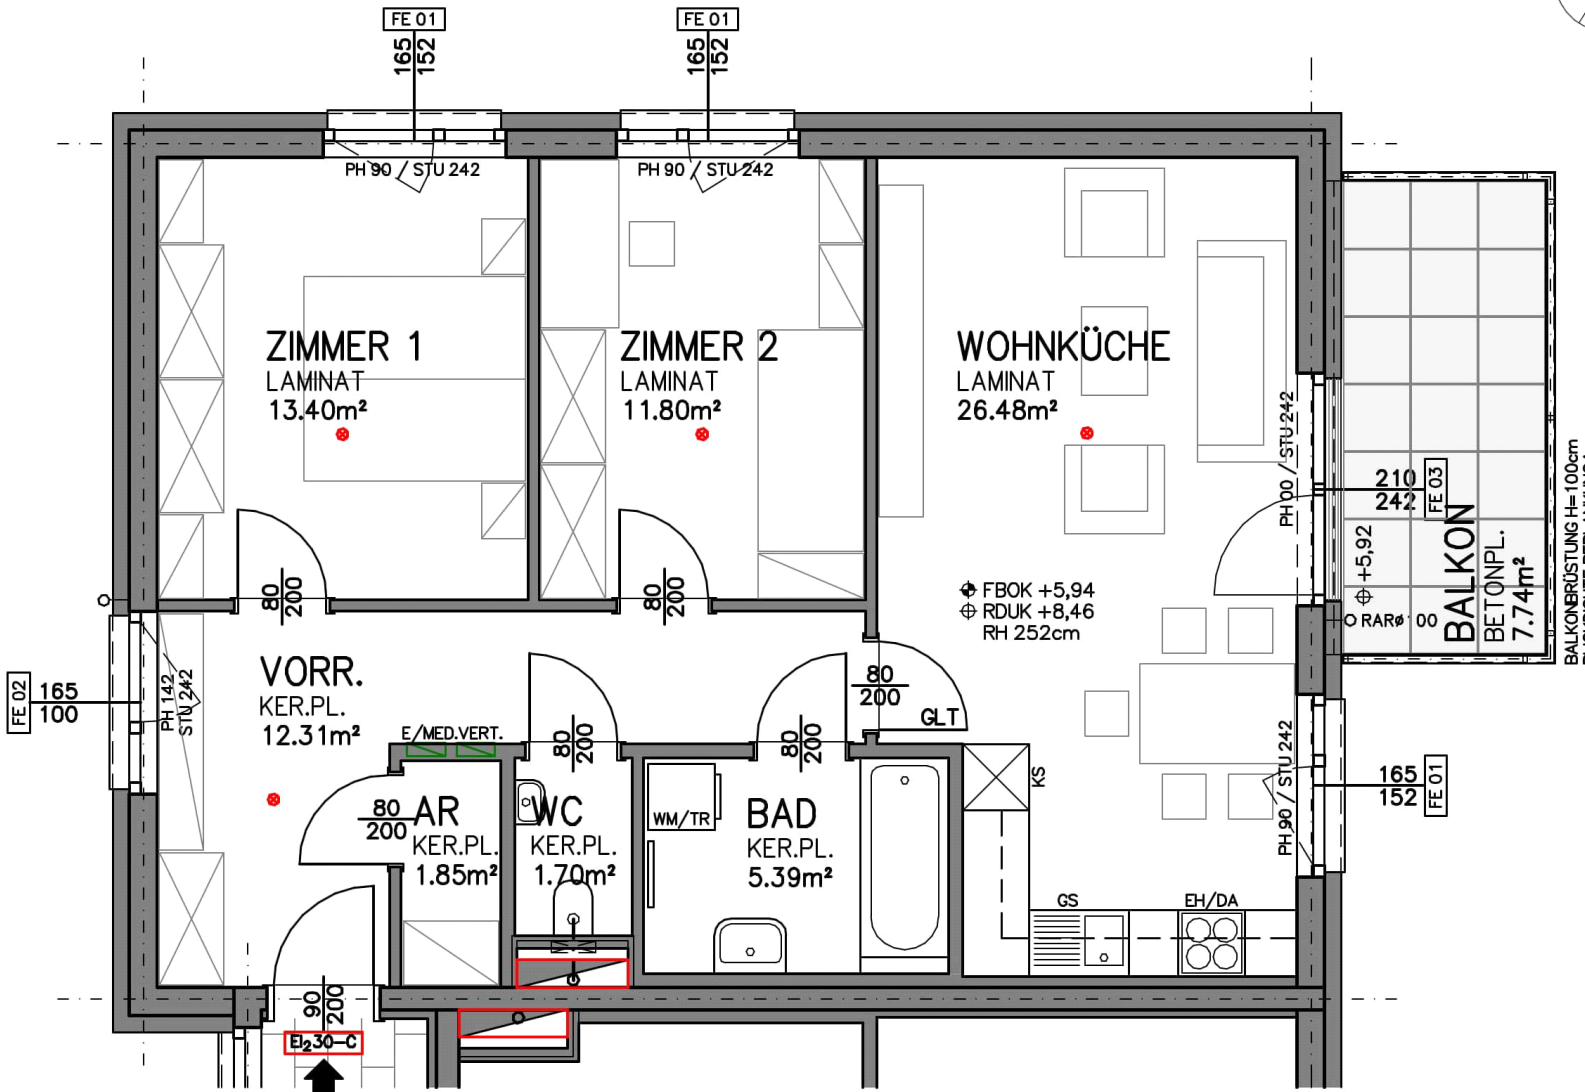

Geringfügige Flächenänderungen vorbehalten.  
 Einrichtungsgegenstände sind nicht Teil der Ausstattung sondern dienen nur der Veranschaulichung.

Heizung: Luft-Wasser-Wärmepumpe  
 Warmwasseraufbereitung: Wärmepumpe